


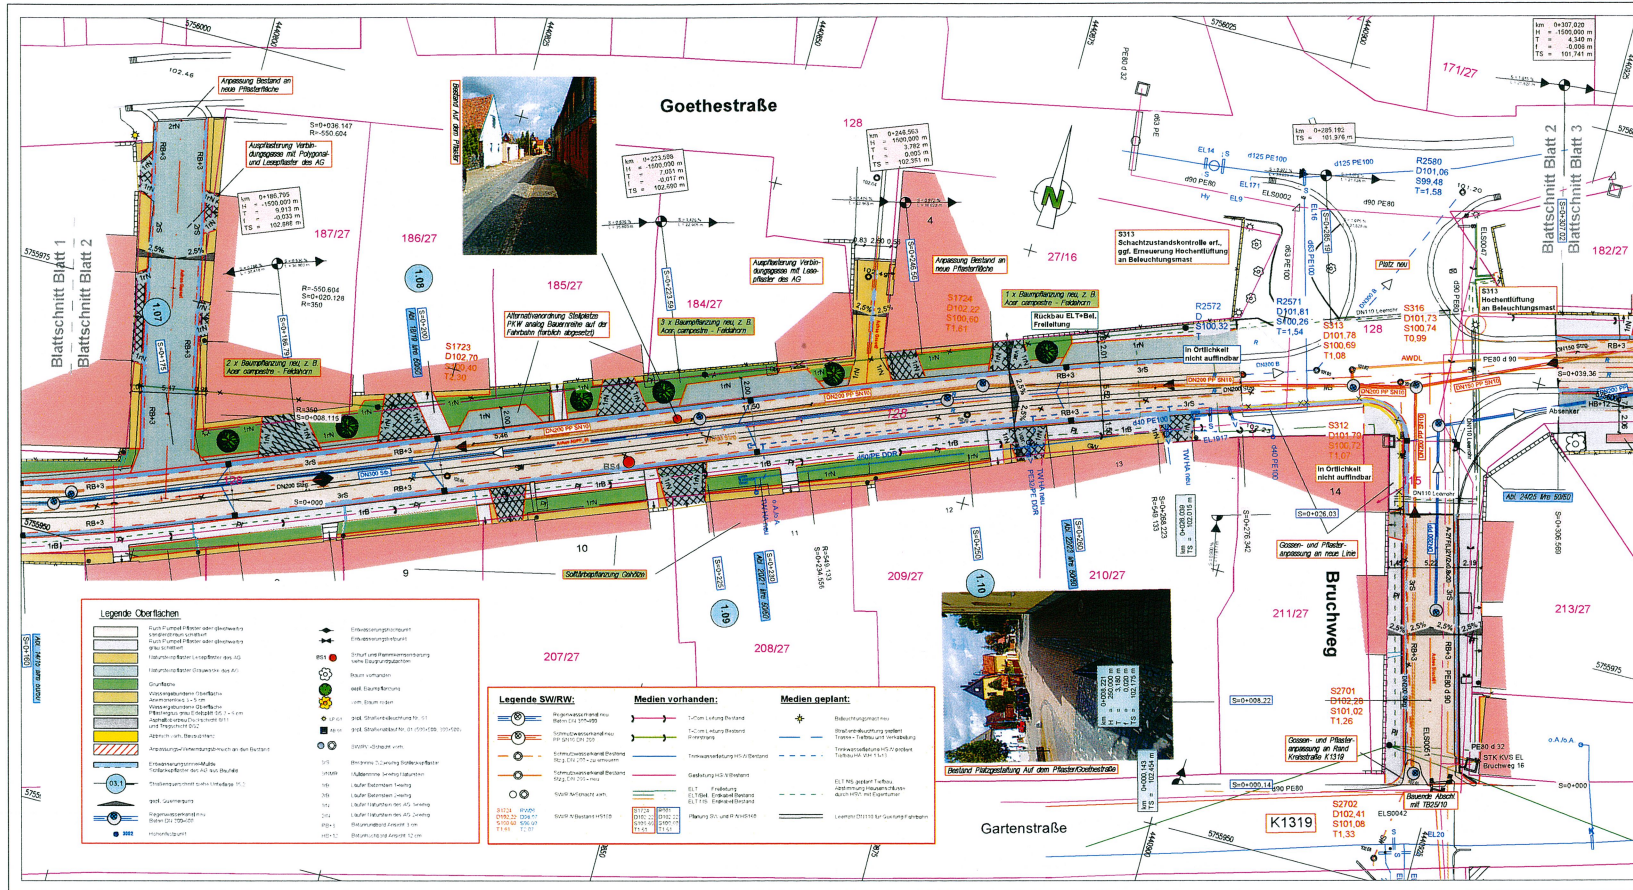

Auf dem Pflaster	Auf dem Pflaster	Auf dem Pflaster	Ratsstraße (2015)
Blatt 1	Blatt 2	Blatt 3	Blatt 4
2.			
1.			
Nr.	Art der Änderung	Datum	Aufgestellt

Ausführung:	Datum	Zeichen
Halberstädter Straßen- und Tiefbauprojekt	08.10.2013	Krusche
Unterratskopf 17A	gezeichnet	PC
38855 Wernigerode	geprüft	Leistungphase 5 - Ausführung
Tel.: 03043-2389006		

Stadt Halberstadt, Fb. Stadtentwicklung, Abt. Tiefbau Domplatz 49, 38820 Halberstadt Straßen- und Tiefbau Nächster Ort: Emersleben	Unterlage Nr.: 7 Blatt Nr.: 2 Reg. Nr.: Datum: Zeichen:
--	---

Ausbau der Straße "Auf dem Pflaster" OL Emersleben	Lageplan Maßstab 1:250
---	---------------------------

Aufgestellt: 38820 Halberstadt, den	
im Auftrag	

Grundplan	Blatt	November 2012
Vermessungsbüro Kornfeld und Heins	Lageplan Höhenangaben L1515 H1515	Unterzeichnet / Datum