


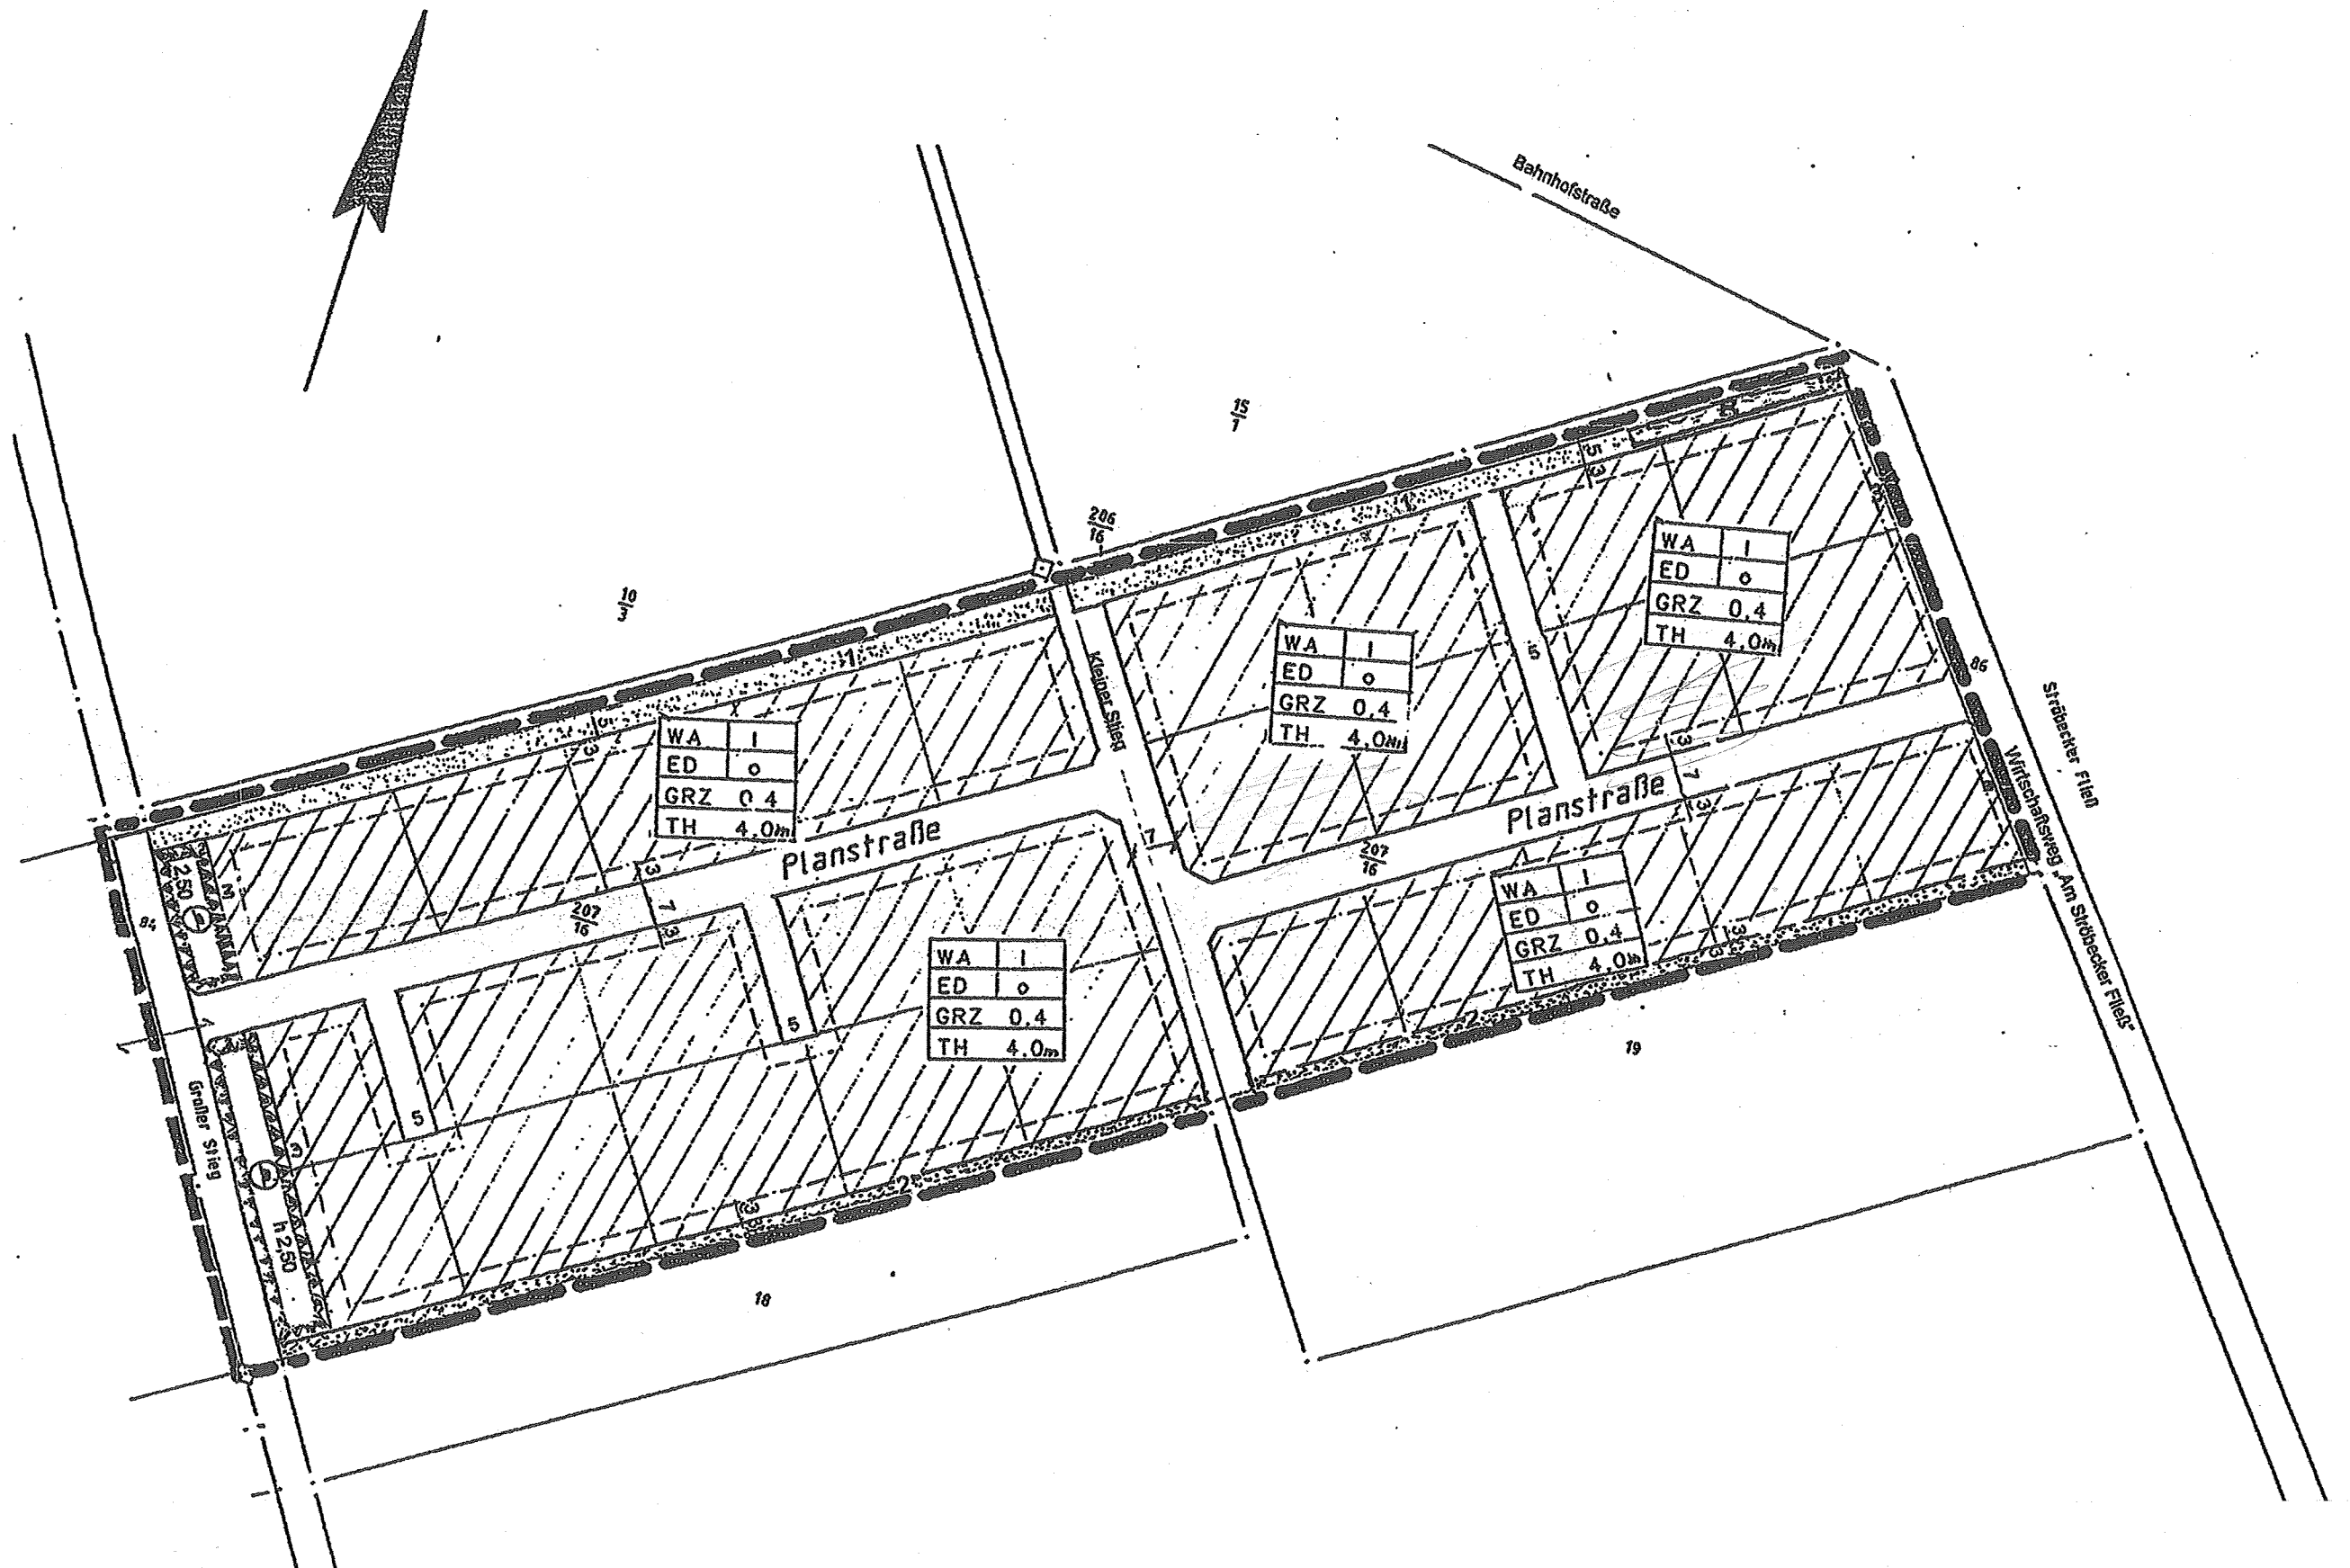

Bebauungsplan „Am Fließ“

Schachdorf Ströbeck

- gültiger Plan -

Stadt Halberstadt