


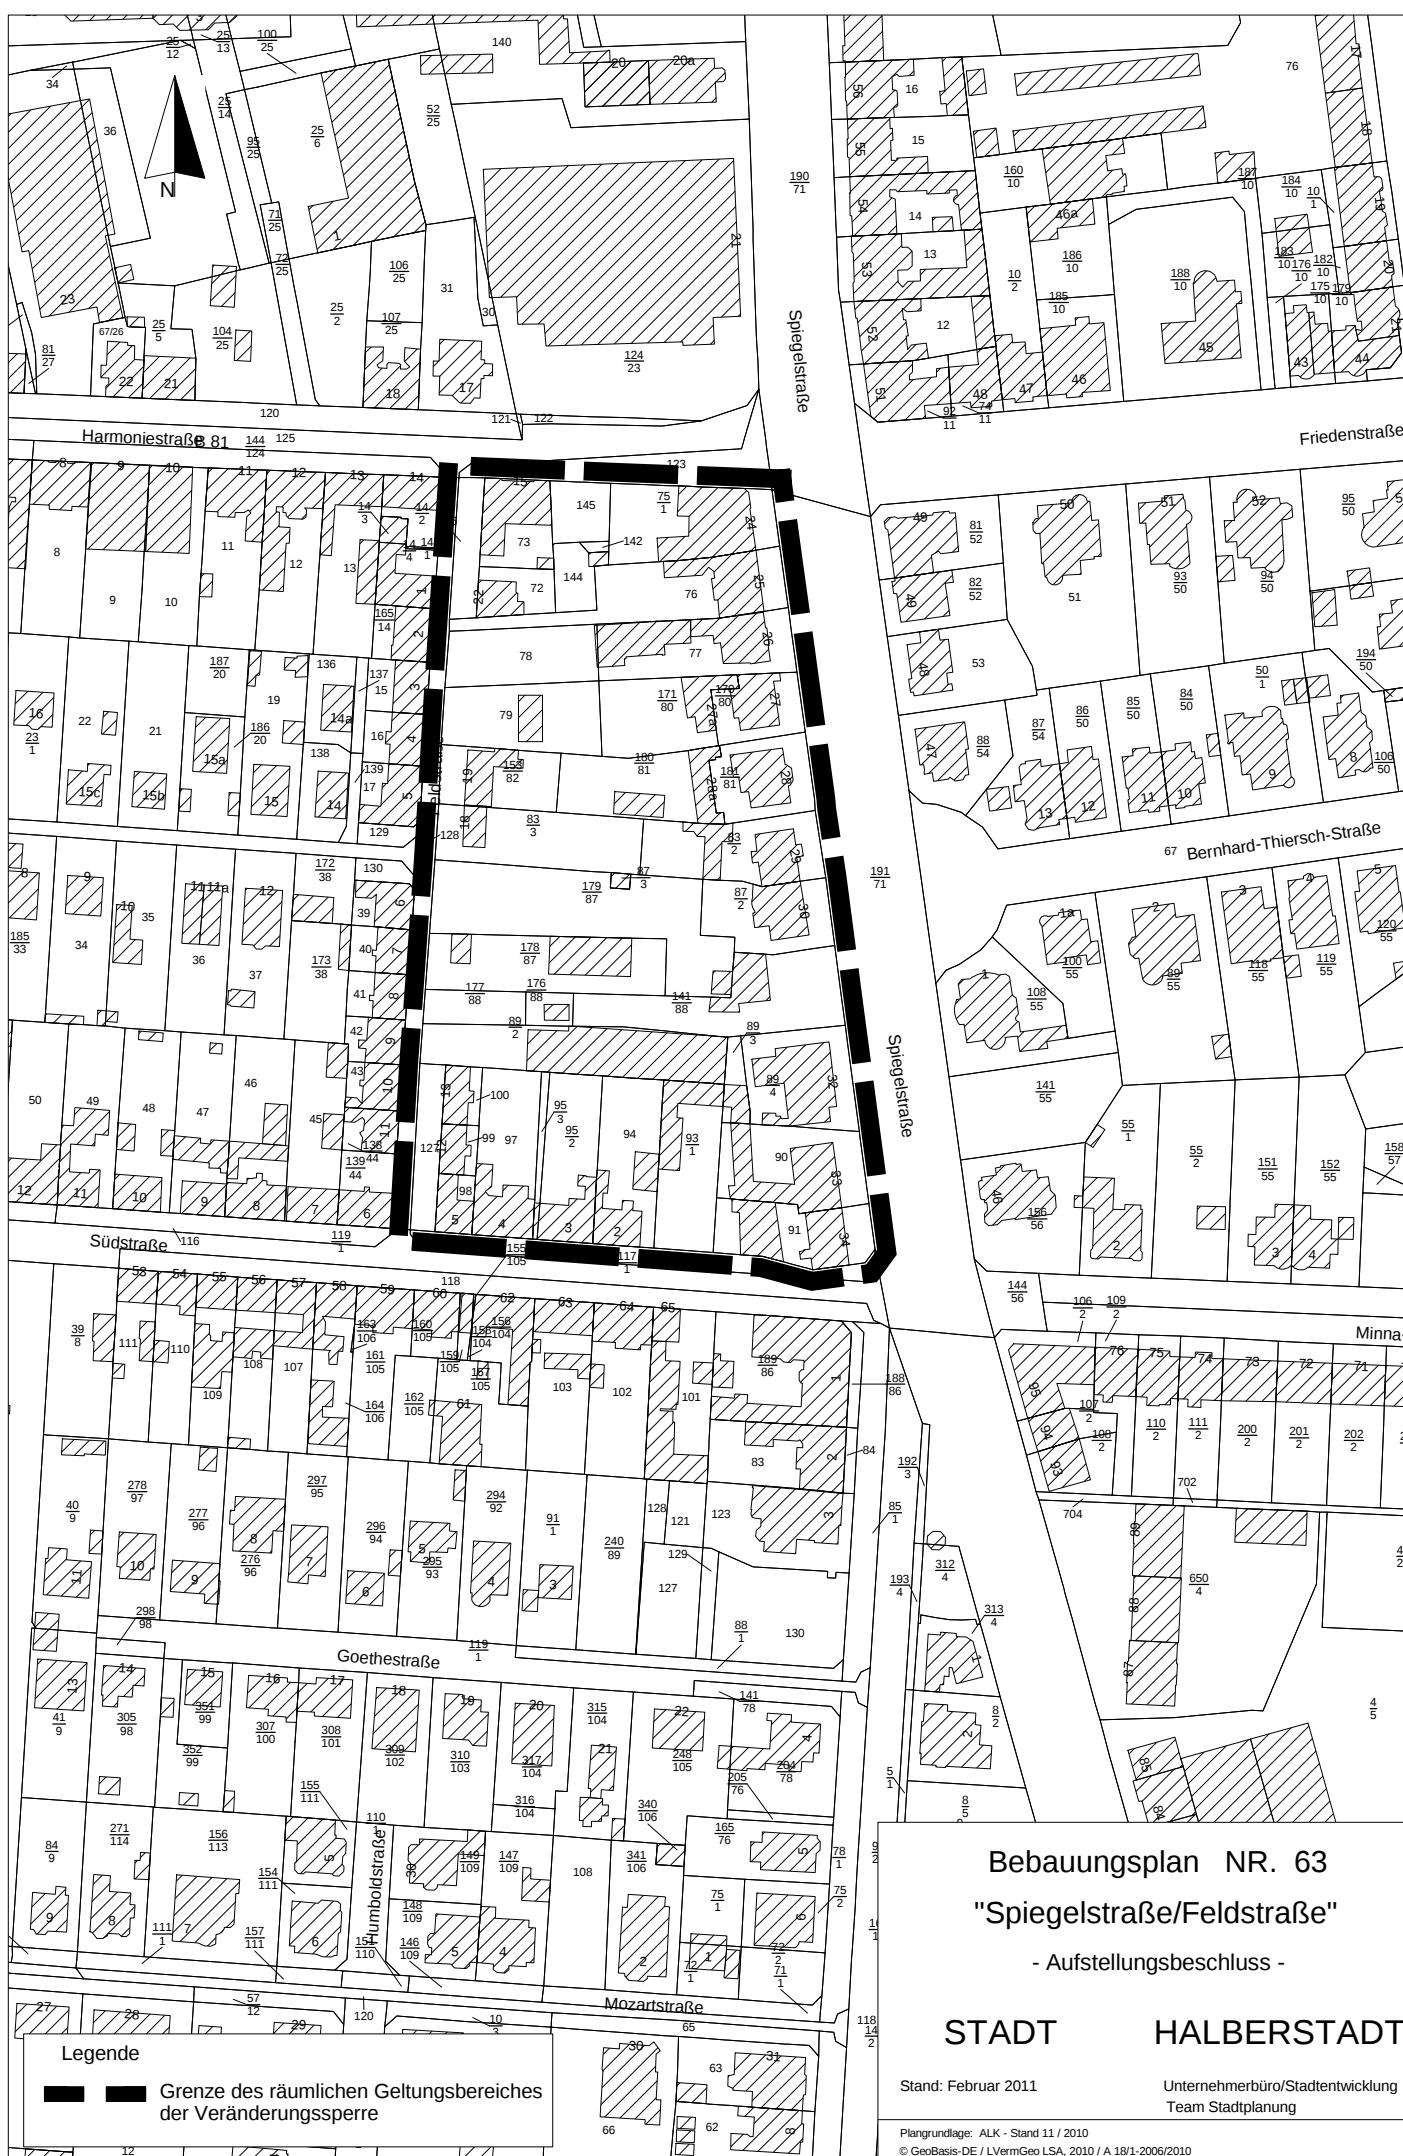

Bebauungsplan NR. 63
"Spiegelstraße/Feldstraße"
- Aufstellungsbeschluss -

STADT HALBERSTADT

Stand: Februar 2011 Unternehmerbüro/Stadtentwicklung
Team Stadtplanung

Plangrundlage: ALK - Stand 11 / 2010
© GeoBasis-DE / L VermGeo LSA, 2010 / A 18/1-2006/2010