


Stadt Halberstadt Baugebiet Sonntagsfeld

LEGENDE

-  Grundstückszufahrt
-  Betonstein 20x10x8 cm in Reihe, grau
-  Betonstein Cityline 20x10x8 cm, Granitfettgelb
-  Asphalt
-  Granitoldplatten 19,6x19,6 cm im Diagonalverband in den Gehwegen
-  Granit-Kleinpflaster 8/11 cm in Reihe
-  wassergebundene Decke
-  Feldstein
-  Beton-Rinnensteine zweireihig 16/16/14 cm
-  Rasen
-  Baumscheibe mit Naturstein-Großpflaster-Läufer eingefasst
-  vorhandener Baum
-  zu pflanzender Baum
-  Einlauf
-  Hockerbank

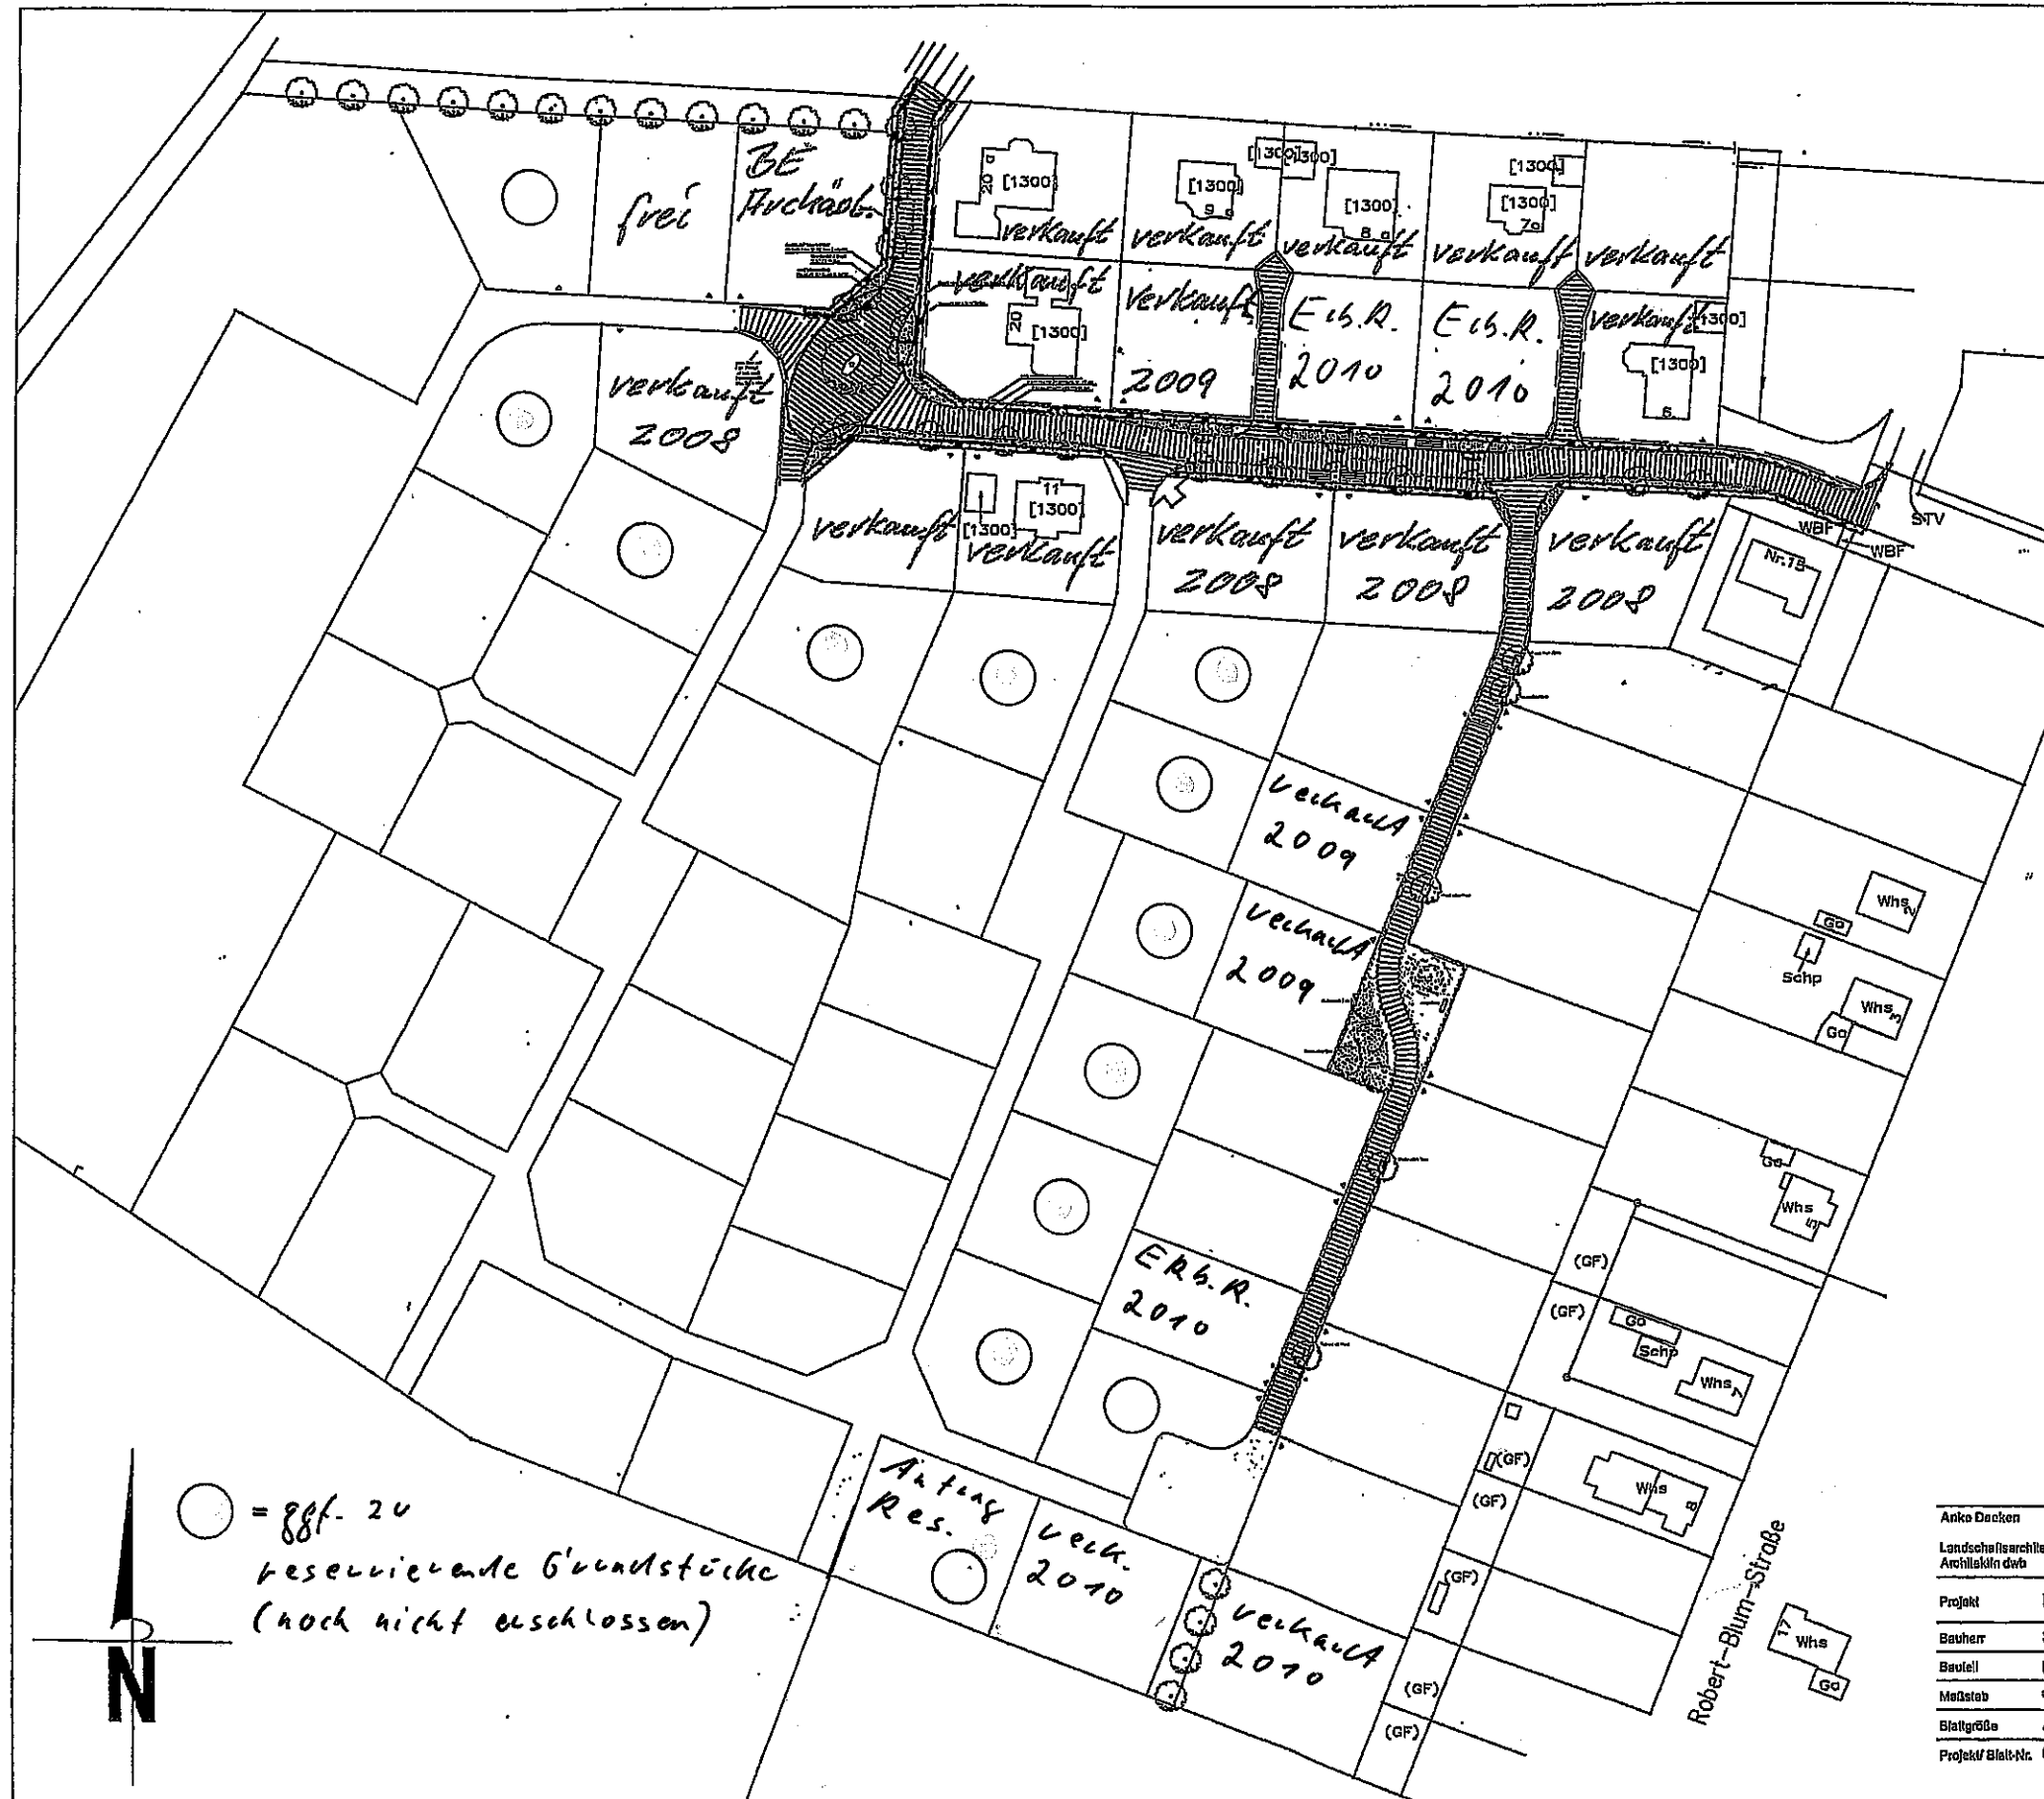

Anke Decken	Büro für Architektur	Osterdeich 131 D - 28205 Bremen
Landschaftsarchitektin	Stadt- und Freiraumplanung	Telefon (04 21) 44 40 25
Architektin dwh	Lichtplanung	Telefax (04 21) 44 40 27
		decken-architekten@t-online.de
Projekt	Baugebiet Sonntagsfeld	
Bauherr	Stadt Halberstadt	
Bauart	Übersicht Entwurf	
Maßstab	1:2000	Datum 615-II-3-1
Blattgröße	A4 → A3	Bearbeitet CD
Projekt/Blatt-Nr.	615-II-3-2	Datum 18.12.2008